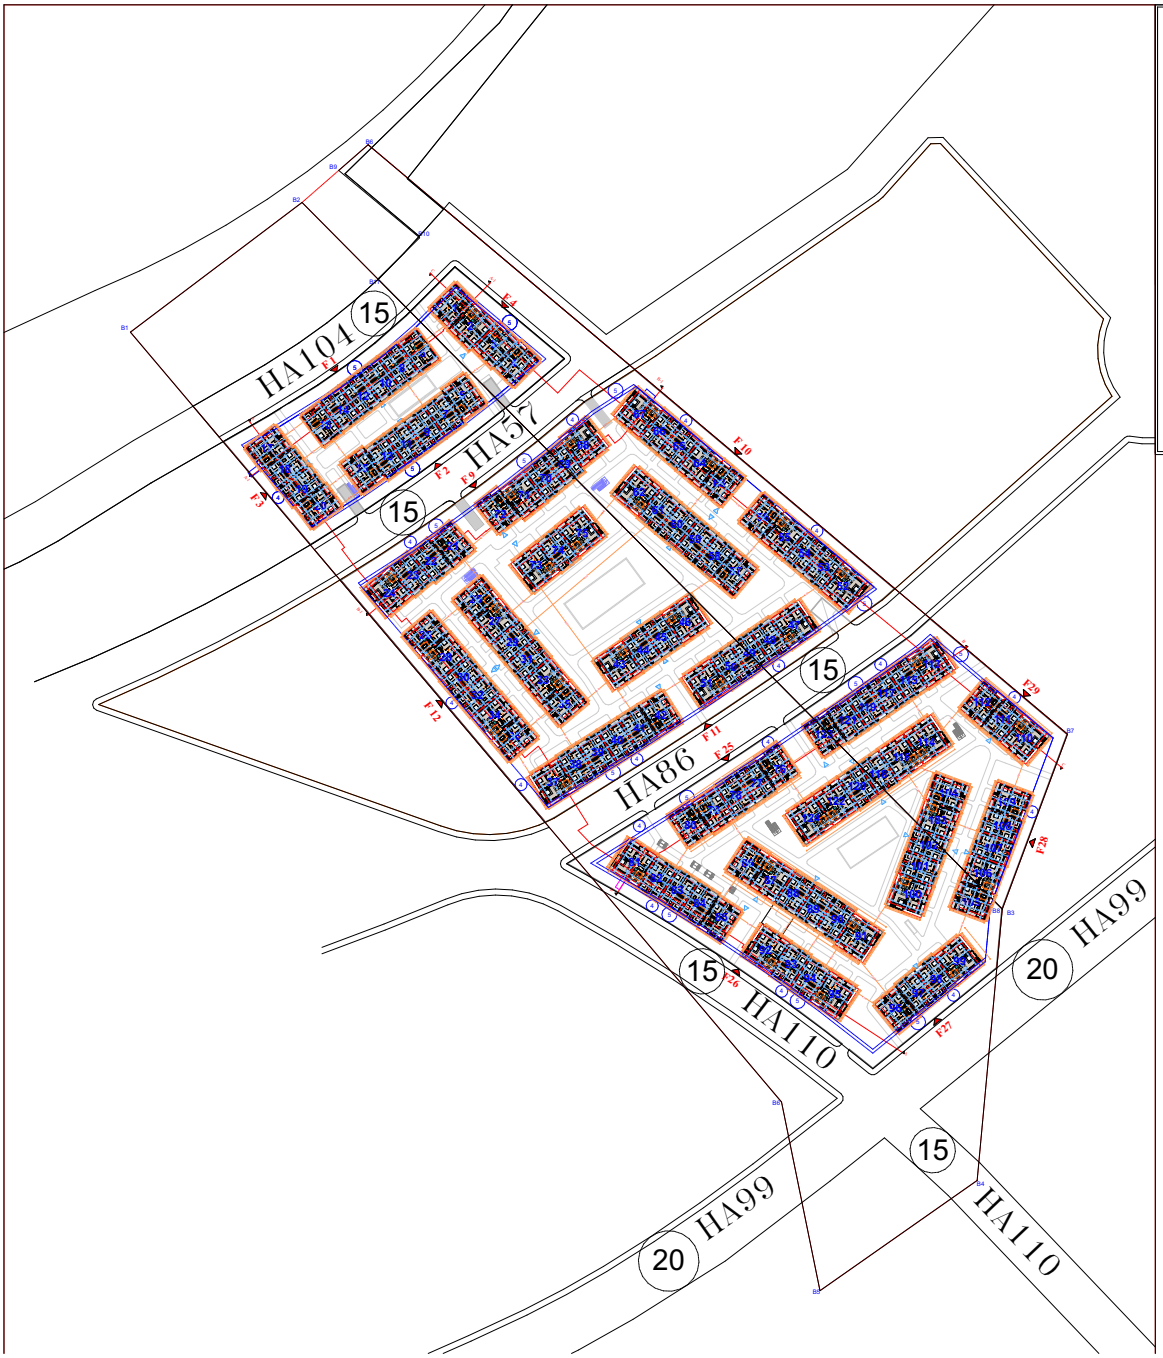

Salème architecture
Atelier d'Architecture et d'Urbanisme

ROYAUME DU MAROC
WILAYA DE LA REGION DE RABAT SALE KENITRA
PREFECTURE DE SKHIRAT TEMARA
COMMUNE DE HARHOURA

PROJET :
PROJET DE CONSTRUCTION D'UN GROUPEMENT D'HABITATION DE VILLAS EN VILLEGIATURE
PROJET NOURSINE

SITUATION :
PROPRIETE DITE :
'SAKHRA II' ET 'EL HABEL',
Commune Harhoura

MAITRE D'OUVRAGE :
ASSOCIATION NOURSINE
représentée par Monsieur
ABDERRAHIM DAHBI

PLANCHE : 3/13
ECHELLE : 1/500
DATE : SEPTEMBRE 2024
TF : 2667/SR 7113/R
PHASES :
APS
PC
APD
METTRES :
PLAN FONDATIONS ET PARKING EN SOUS-SOL
PLAN SOUS-SOL
PLAN RDC
PLAN ETAGE
PLAN MASSE
FACADES
COUPES ET FACADES INTERIEURES
VISAS :