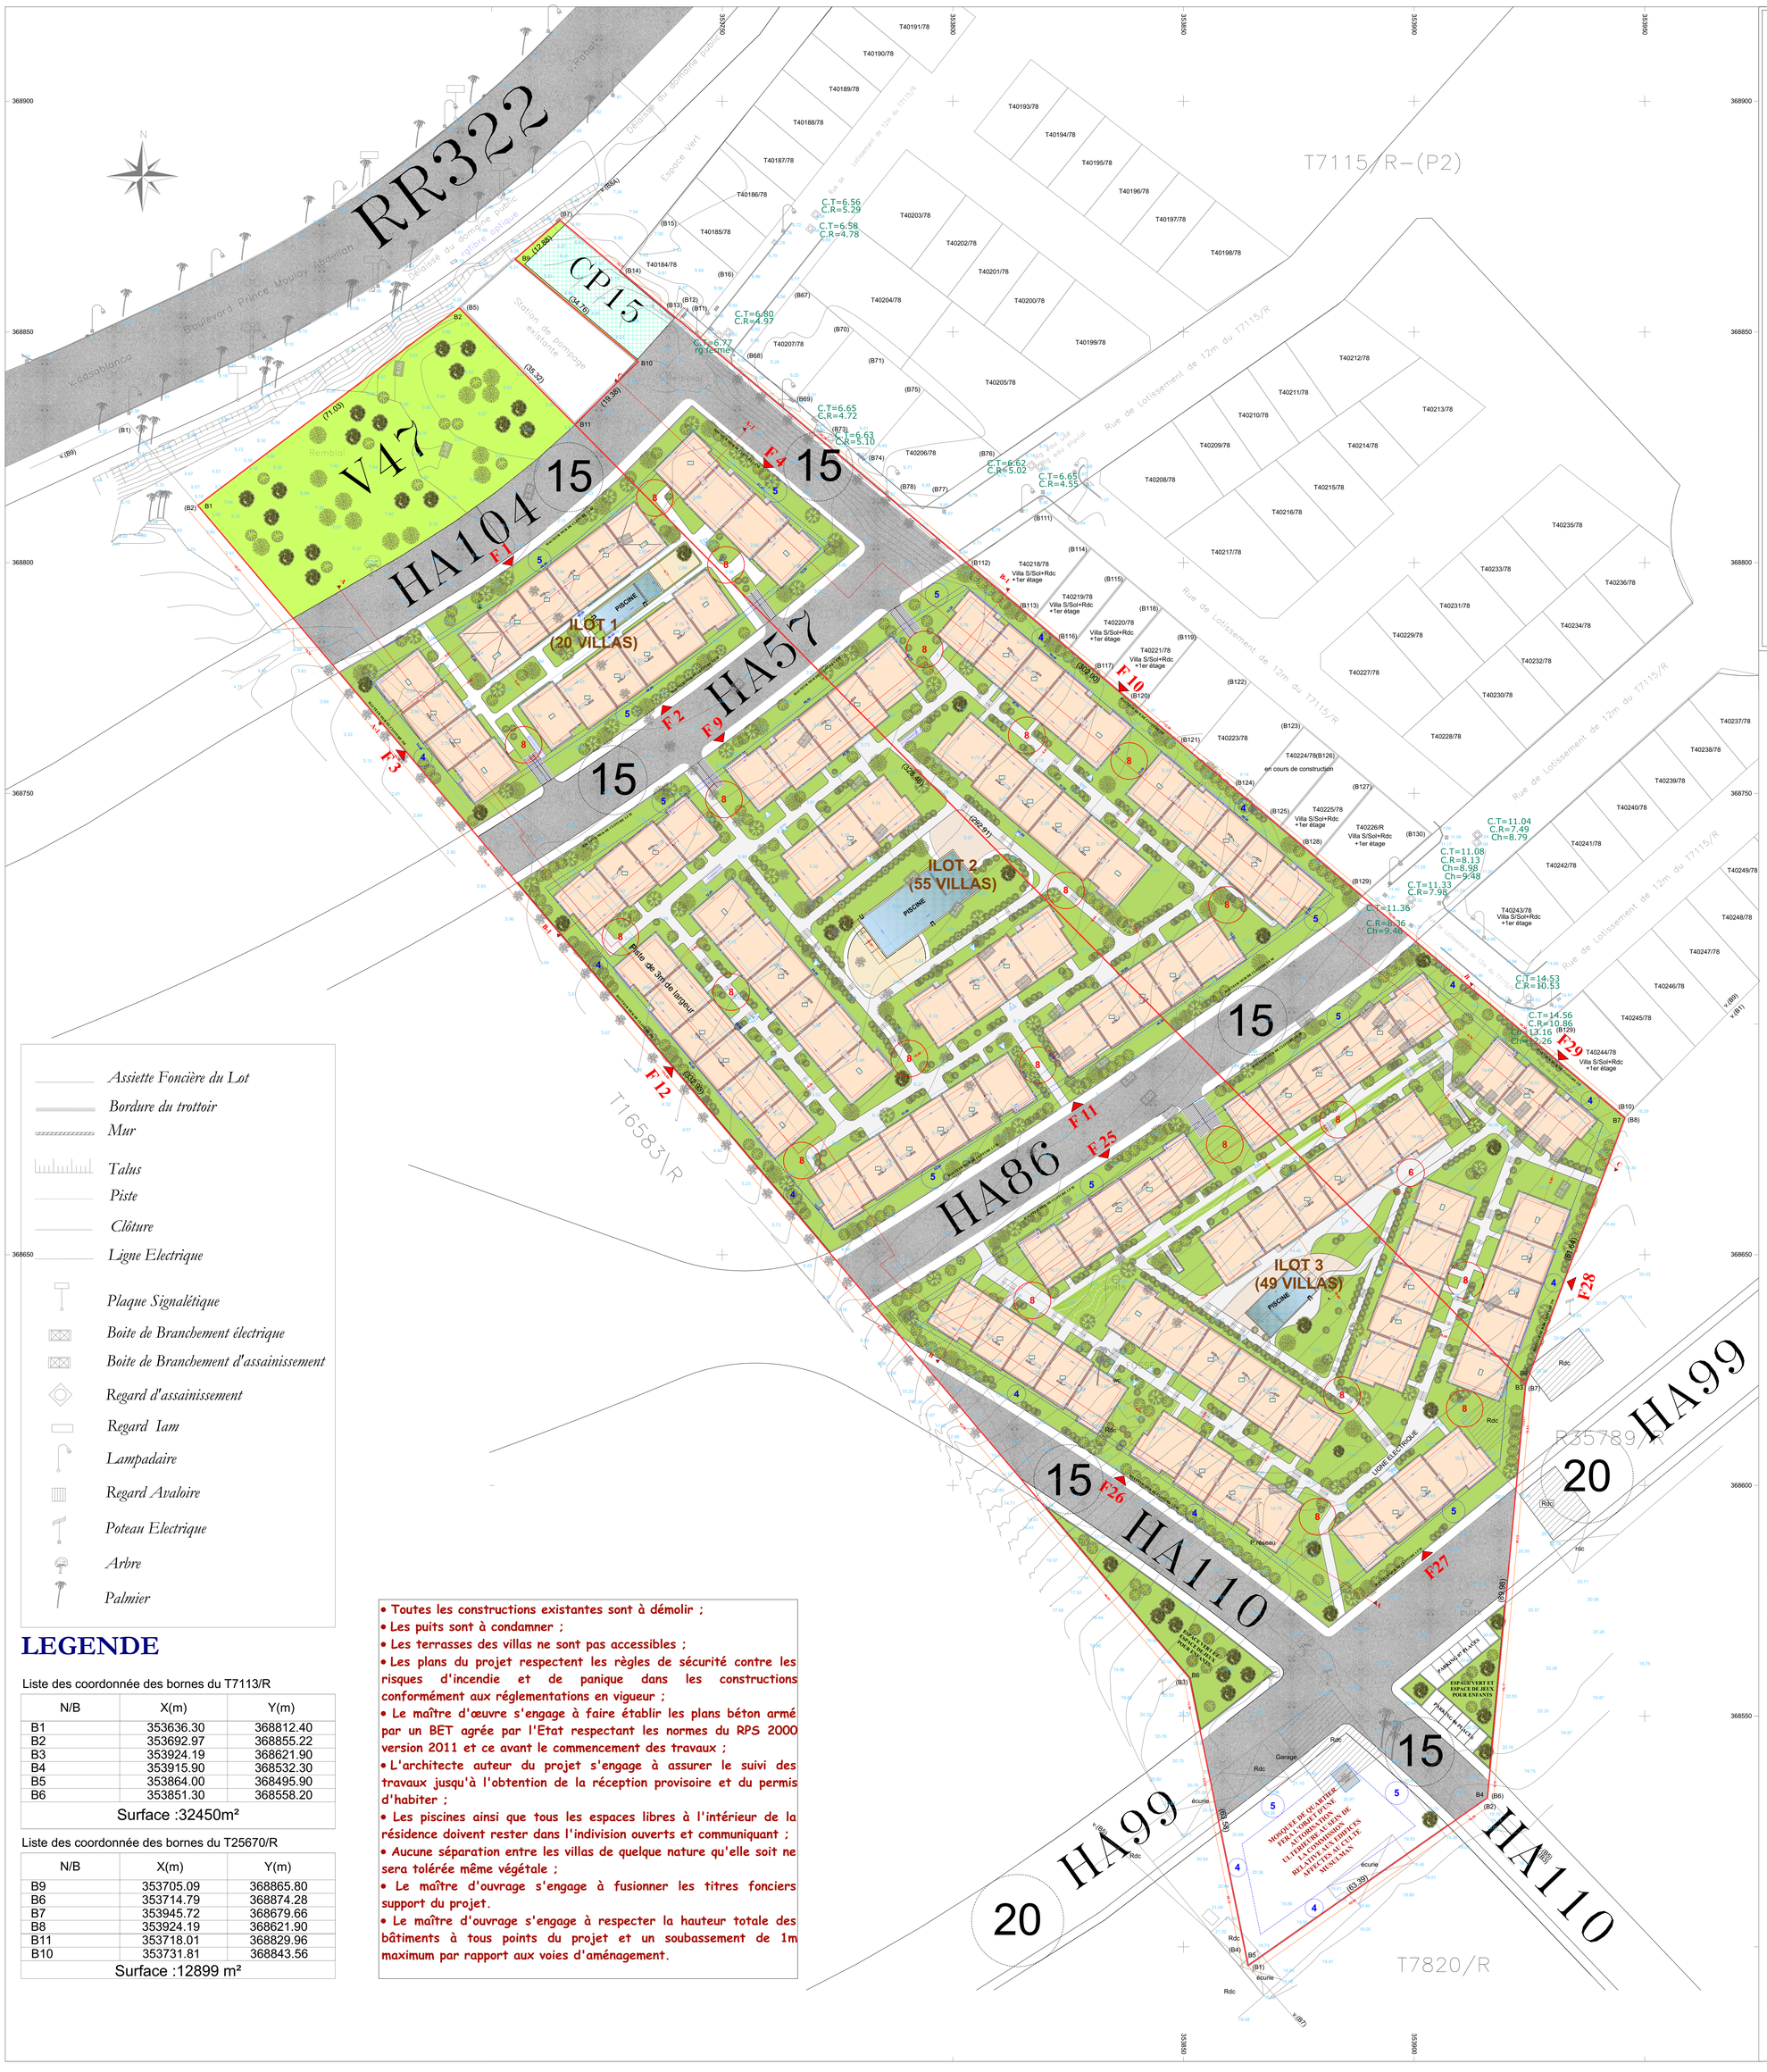


Assiette Foncière du Lot
Bordure du trottoir
Mur
Talus
Piste
Clôture
Ligne Electrique
Plaque Signalétique
Boite de Branchement électrique
Boite de Branchement d'assainissement
Regard d'assainissement
Regard Iam
Lampadaire
Regard Avaloire
Poteau Electrique
Arbre
Palmier

LEGENDE

Liste des coordonnée des bornes du T7113/R

N/B	X(m)	Y(m)
B1	353636.30	368812.40
B2	353692.97	368855.22
B3	353924.19	368621.90
B4	353915.90	368532.30
B5	353864.00	368495.90
B6	353851.30	368558.20

Surface :32450m²

Liste des coordonnée des bornes du T25670/R

N/B	X(m)	Y(m)
B9	353705.09	368865.80
B6	353714.79	368874.28
B7	353945.72	368679.66
B8	353924.19	368621.90
B11	353718.01	368829.96
B10	353731.81	368843.56

Surface :12899 m²

- Toutes les constructions existantes sont à démolir ;
- Les puits sont à condamner ;
- Les terrasses des villas ne sont pas accessibles ;
- Les plans du projet respectent les règles de sécurité contre les risques d'incendie et de panique dans les constructions conformément aux réglementations en vigueur ;
- Le maître d'œuvre s'engage à faire établir les plans béton armé par un BET agrée par l'Etat respectant les normes du RPS 2000 version 2011 et ce avant le commencement des travaux ;
- L'architecte auteur du projet s'engage à assurer le suivi des travaux jusqu'à l'obtention de la réception provisoire et du permis d'habiter ;
- Les piscines ainsi que tous les espaces libres à l'intérieur de la résidence doivent rester dans l'indivision ouverts et communiquant ;
- Aucune séparation entre les villas de quelque nature qu'elle soit ne sera tolérée même végétale ;
- Le maître d'ouvrage s'engage à fusionner les titres fonciers support du projet.
- Le maître d'ouvrage s'engage à respecter la hauteur totale des bâtiments à tous points du projet et un soubassement de 1m maximum par rapport aux voies d'aménagement.

Sapience architecture
Atelier d'Architecture et d'Urbanisme
2 RES MARIE PT BR IMM A BUR 19 4ème ETAGE TEMARA
Tel : 06.61.12.03.75
@ : sapience.architecture@gmail.com

ROYAUME DU MAROC
WILAYADE LA REGION DE RABAT SALE KENITRA
PREFECTURE DE SKHIRAT TEMARA
COMMUNE DE HARHOURA

PROJET :
PROJET DE CONSTRUCTION D'UN GROUPEMENT D'HABITATION DE VILLAS EN VILLEGIATURE
PROJET NOURSINE

SITUATION :
PROPRIETE DITE :
'SAKHRA II' ET 'EL HABEL',
Commune Harhoura

MAITRE D'OUVRAGE :
ASSOCIATION NOURSINE
représentée par Monsieur
ABDERRAHIM DAHBI

PLANCHE : 1/13
ECHELLE : 1/500
DATE : SEPTEMBRE 2024

TF : 25670/R 7113/R

PHASES
☐ APS ☐ PE
☒ APD

INTITULES :
- ☐ PLAN FONDATIONS ET PARKING EN SOUS-SOL
- ☐ PLAN SOUS-SOL
- ☐ PLAN RDC
- ☐ PLAN ETAGE
- ☒ PLAN MASSE
- ☐ FACADES
- ☐ COUPES ET FACADES INTERIEURES

VISAS :

* Ce présent plan respecte les règles de sécurité contre les risques d'incendie et de panique dans les constructions conformément aux réglementations en vigueur
* Le maître d'oeuvre s'engage à faire établir les plans béton armé par un BET agrée par l'Etat respectant les normes du RPS 2000 version 2011 et ce avant le commencement des travaux.
* L'architecte auteur du projet s'engage à assurer le suivi des travaux jusqu'à l'obtention de la réception provisoire et du permis d'habiter.

TABLEAU DE CONTENANCE			
SURFACE TOTALE TERRAIN	TF 7113/R	32450m²	45349m²
	TF 25670/R	12899m²	
SURFACE VOIRIE DU PLAN D'AMENAGEMENT A AMENAGER ET A CEDER AU DPC	9535m²		
SURFACE ESPACE VERT PUBLIC V47 A AMENAGER ET A CEDER AU DPC	2589m²		
SURFACE CHEMIN PIETON CP15 A AMENAGER ET A CEDER AU DPC	378m²		
SURFACE ESPACE VERT DE PROXIMITE A AMENAGER ET A CEDER AU DPC	646m²		
SURFACE TOTALE LOTIE NETTE EXPLOITABLE DS1	30728m²		
SURFACE EPIG (MOSQUEE DE QUARTIER FERA L'OBJET D'UNE AUTORISATION ULTERIEURE AU SEIN DE LA COMMISSION RELATIVE AUX EDIFICES AFFECTES AU CULTE MUSULMAN)	SURFACE TERRAIN : 1232m²		
	SURFACE m² PLANCHERS : 732m²		
1 POSTE TRANSFORMATEUR	20m²		
SURFACE LOTIE ILOT 1	4424m²	30728m²	
SURFACE LOTIE ILOT 2	13840m²		
SURFACE LOTIE ILOT 3	12464m²		

SURFACE m² PLANCHERS		
ILOT 1	SURFACE NETTE ILOT 1	4424m²
	SOUS-SOL VILLAS	1632m²
	SOUS-SOL PARKING	789m²
	RDC	1732m²
	ETAGE	2036m²
ILOT 2	SURFACE NETTE ILOT 2	13840m²
	SOUS-SOL VILLAS	4780m²
	SOUS-SOL PARKING	1639m²
	RDC	5115m²
	ETAGE	5901m²
ILOT 3	SURFACE NETTE ILOT 3	12464m²
	SOUS-SOL VILLAS	4240m²
	SOUS-SOL PARKING	1606m²
	RDC	4526m²
	ETAGE	5243m²

CONSISTANCE DES ILOTS	
NOMBRE DE VILLAS	
ILOT 1	20 VILLAS
ILOT 2	55 VILLAS
ILOT 3	49 VILLAS
NOMBRE DE PLACES DE STATIONNEMENT	
ILOT 1	24 PLACES DE STATIONNEMENT
ILOT 2	56 PLACES DE STATIONNEMENT
ILOT 3	52 PLACES DE STATIONNEMENT



SITUATION SUR IMAGE SAT



MAPPE CADASTRALE

REPRESENTANT AMST
Signé par CHLAGDU WIDED TAMARA
le 03/10/2024

SAPIENCE ARCHITECTURE
Signé par EL MEGDADI ABDELHADI
à TEMARA
le 19/09/2024

Lu et approuvé
Signé par LAKHRIF MOHAMMED
HARHOURA
le 03/12/2024



Sapience architecture
Atelier d'Architecture et d'Urbanisme

2 RES MARIE PT BR IMM A BUR 19 4ème ETAGE TEMARA
Tel : 06.61.12.03.75
@ : sapience.architecture@gmail.com

ROYAUME DU MAROC
WILAYA DE LA REGION DE RABAT SALE KENITRA
PREFECTURE DE SKHIRAT TEMARA
COMMUNE DE HARHOURA

PROJET :
PROJET DE CONSTRUCTION D'UN GROUPEMENT D'HABITATION DE VILLAS EN VILLEGIATURE
PROJET NOURSINE

SITUATION :
PROPRIETE DITE :
'SAKHRA II' ET 'EL HABEL',
Commune Harhoura

MAITRE D'OUVRAGE :
ASSOCIATION NOURSINE
représentée par Monsieur
ABDERRAHIM DAHBI

PLANCHE : 2/13

ECHELLE : 1/500


DATE : SEPTEMBRE 2024

TF : 25670/R 7113/R

PHASES
☐ APS ☐ PE
☒ APD

INTITULES :
☐ PLAN FONDATIONS ET PARKING EN SOUS-SOL
☐ PLAN SOUS-SOL
☒ PLAN RDC
☐ PLAN ETAGE
☐ PLAN MASSE
☐ FACADES
☐ COUPES ET FACADES INTERIEURES

VISAS :

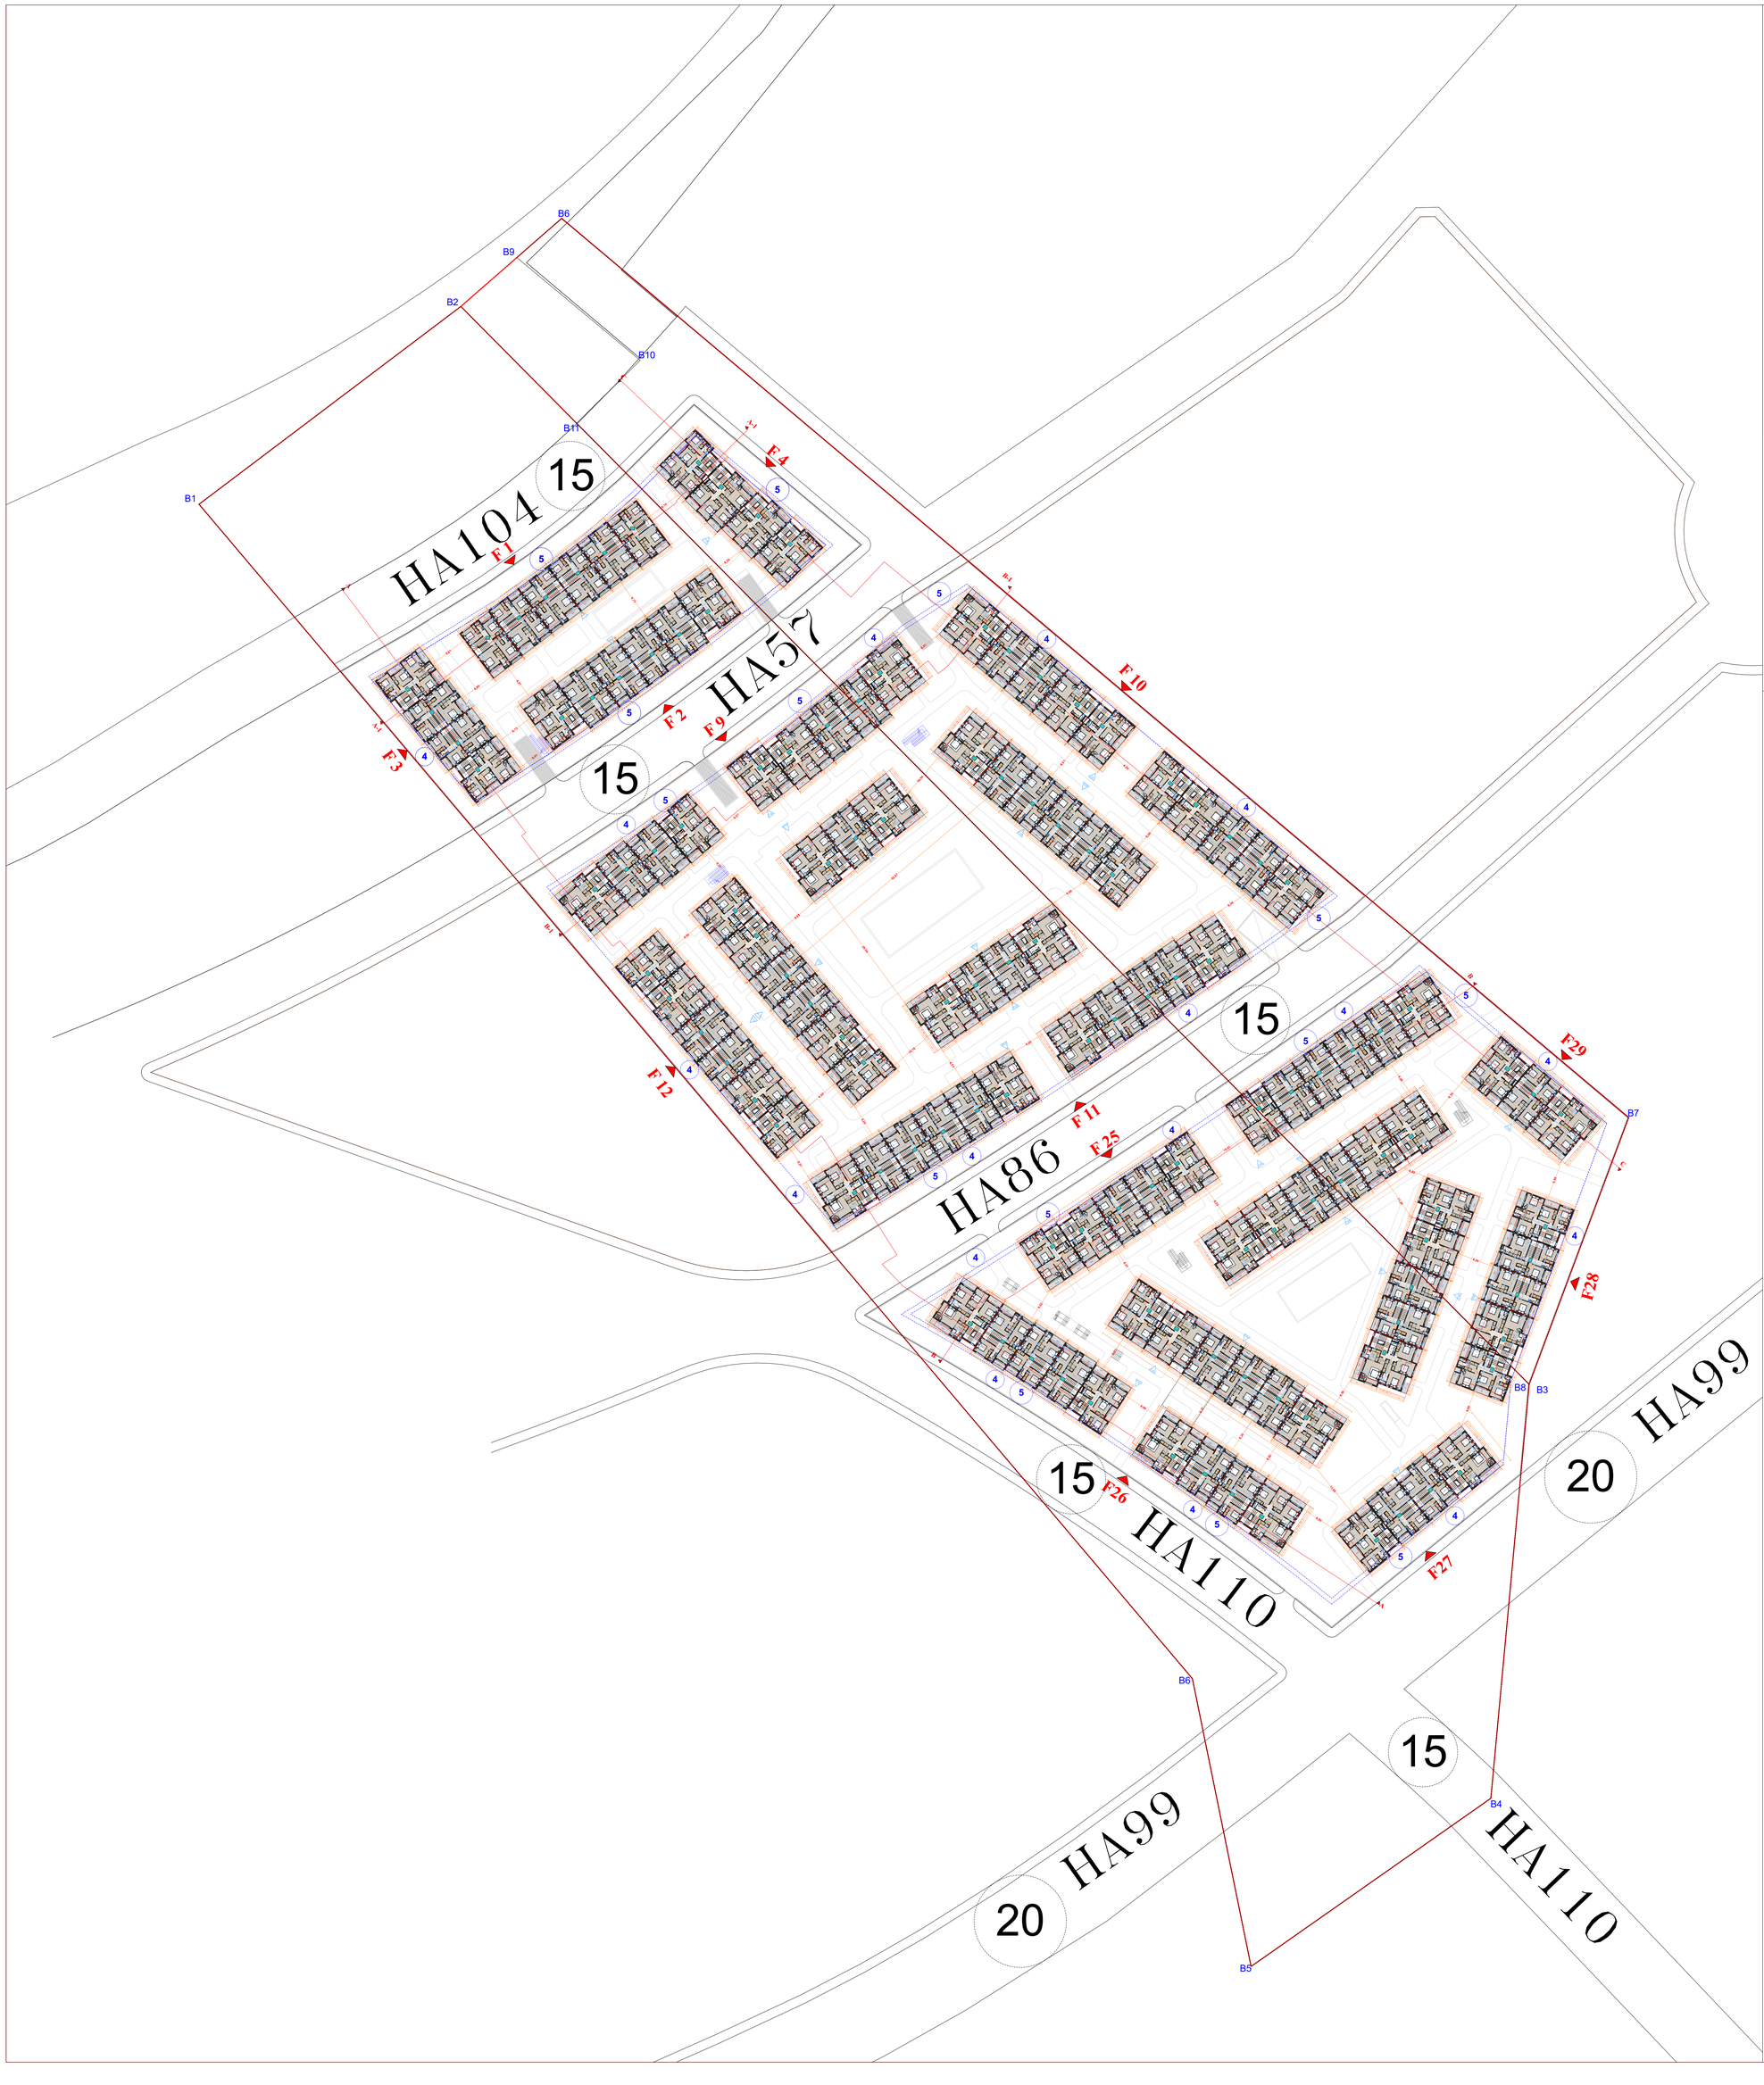

Sapience architecture
Atelier d'Architecture et d'Urbanisme

2 RES MARIE PT BR IMM A BUR 19 4ème ETAGE TEMARA
Tel : 06.61.12.03.75
@ : sapience.architecture@gmail.com

ROYAUME DU MAROC
WILAYA DE LA REGION DE RABAT SALE KENITRA
PREFECTURE DE SKHIRAT TEMARA
COMMUNE DE HARHOURA

PROJET :
PROJET DE CONSTRUCTION D'UN GROUPEMENT D'HABITATION DE VILLAS EN VILLEGIATURE
PROJET NOURSINE

SITUATION :
PROPRIETE DITE :
'SAKHRA II' ET 'EL HABEL',
Commune Harhoura

MAITRE D'OUVRAGE :
ASSOCIATION NOURSINE
représentée par Monsieur
ABDERRAHIM DAHBI

PLANCHE :
3/13

ECHELLE :
1/500

DATE :
SEPTEMBRE 2024

TF :
25670/R
7113/R


PHASES

☐ APS ☐ PE

☒ APD

INTITULES :
- ☐ PLAN FONDATIONS ET PARKING EN SOUS-SOL
- ☐ PLAN SOUS-SOL
- ☐ PLAN RDC
- ☒ PLAN ETAGE
- ☐ PLAN MASSE
- ☐ FACADES
- ☐ COUPES ET FACADES INTERIEURES

VISAS :

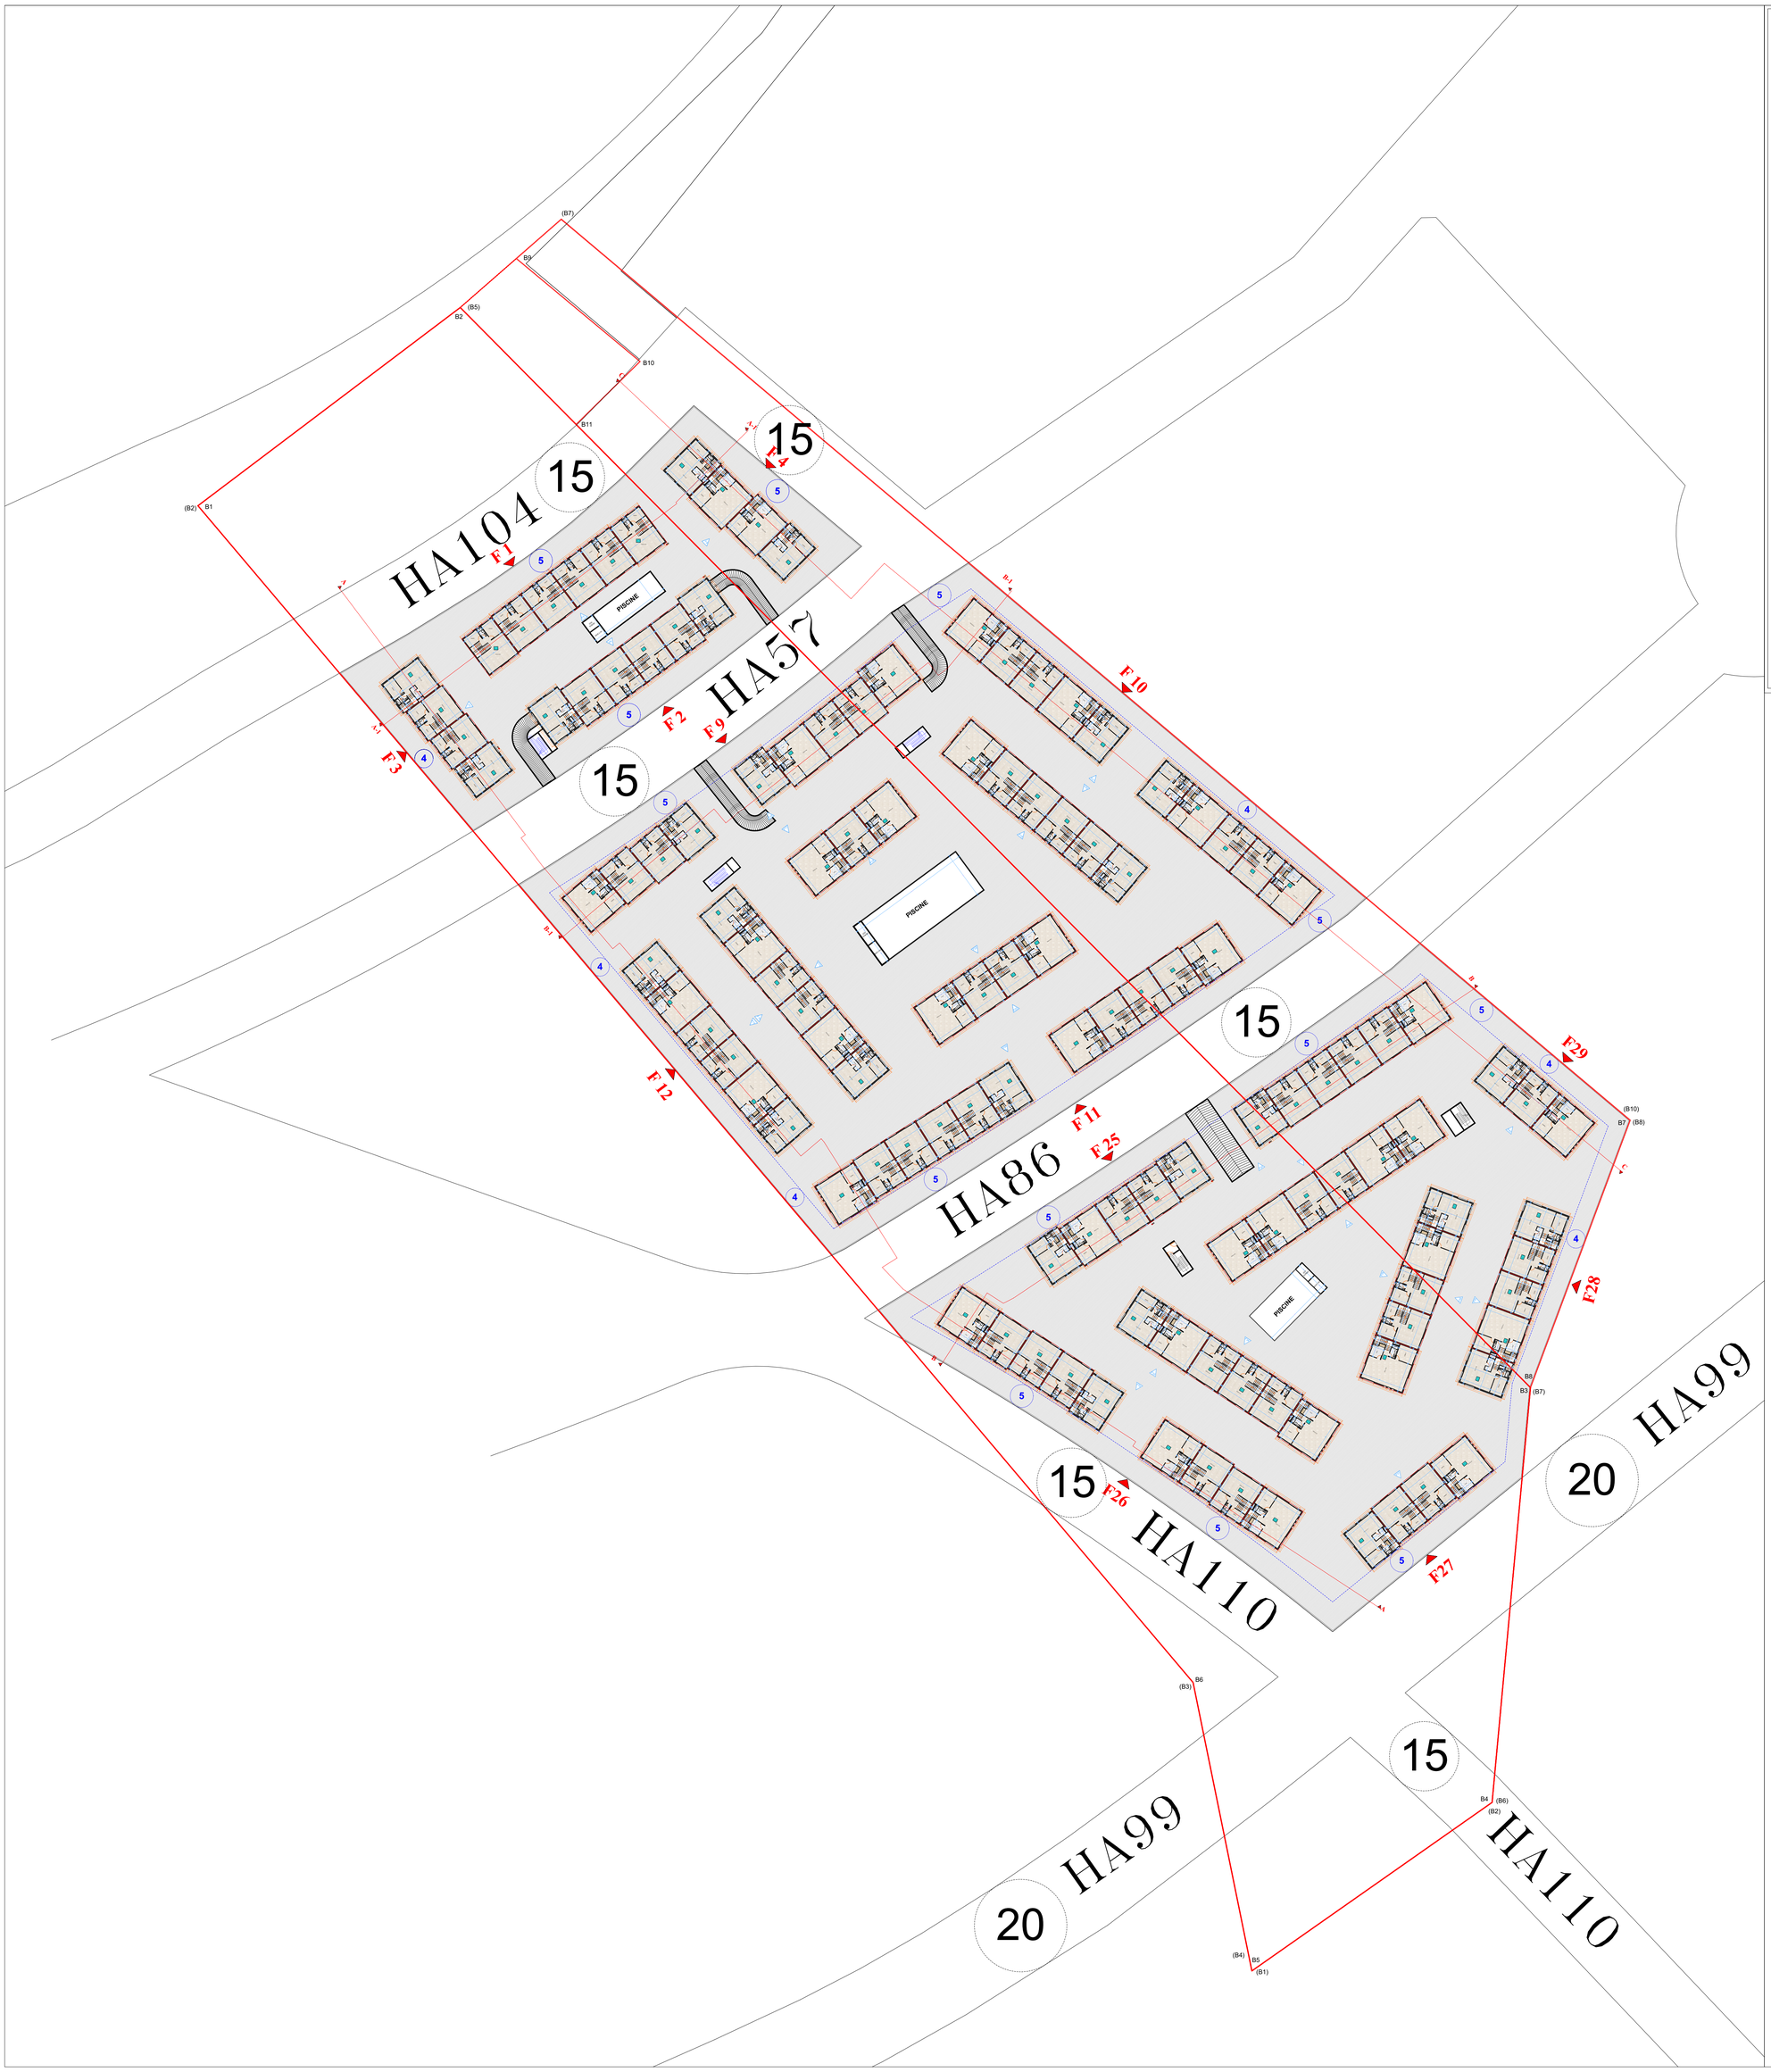

Sapience architecture
Atelier d'Architecture et d'Urbanisme

2 RES MARIE PT BR IMM A BUR 19 4ème ETAGE
TEMARA
Tel : 06.61.12.03.75
@ : sapience.architecture@gmail.com

ROYAUME DU MAROC
WILAYA DE LA REGION DE RABAT SALE KENITRA
PREFECTURE DE SKHIRAT TEMARA
COMMUNE DE HARHOURA

PROJET :

PROJET DE CONSTRUCTION D'UN GROUPEMENT D'HABITATION DE VILLAS EN VILLEGIATURE
PROJET NOURSINE

SITUATION :

PROPRIETE DITE :
'SAKHRA II' ET 'EL HABEL',
Commune Harhoura

MAITRE D'OUVRAGE :

ASSOCIATION NOURSINE
représentée par Monsieur
ABDERRAHIM DAHBI

PLANCHE :
4/13

ECHELLE :
1/500

DATE :
SEPTEMBRE 2024

TF :
25670/R
7113/R

PHASES


☐ APS ☐ PE

☒ APD

INTITULES :

- ☐ PLAN FONDATIONS ET PARKING EN SOUS-SOL
- ☒ PLAN SOUS-SOL
- ☐ PLAN RDC
- ☐ PLAN ETAGE
- ☐ PLAN MASSE
- ☐ FACADES
- ☐ COUPES ET FACADES INTERIEURES

VISAS :

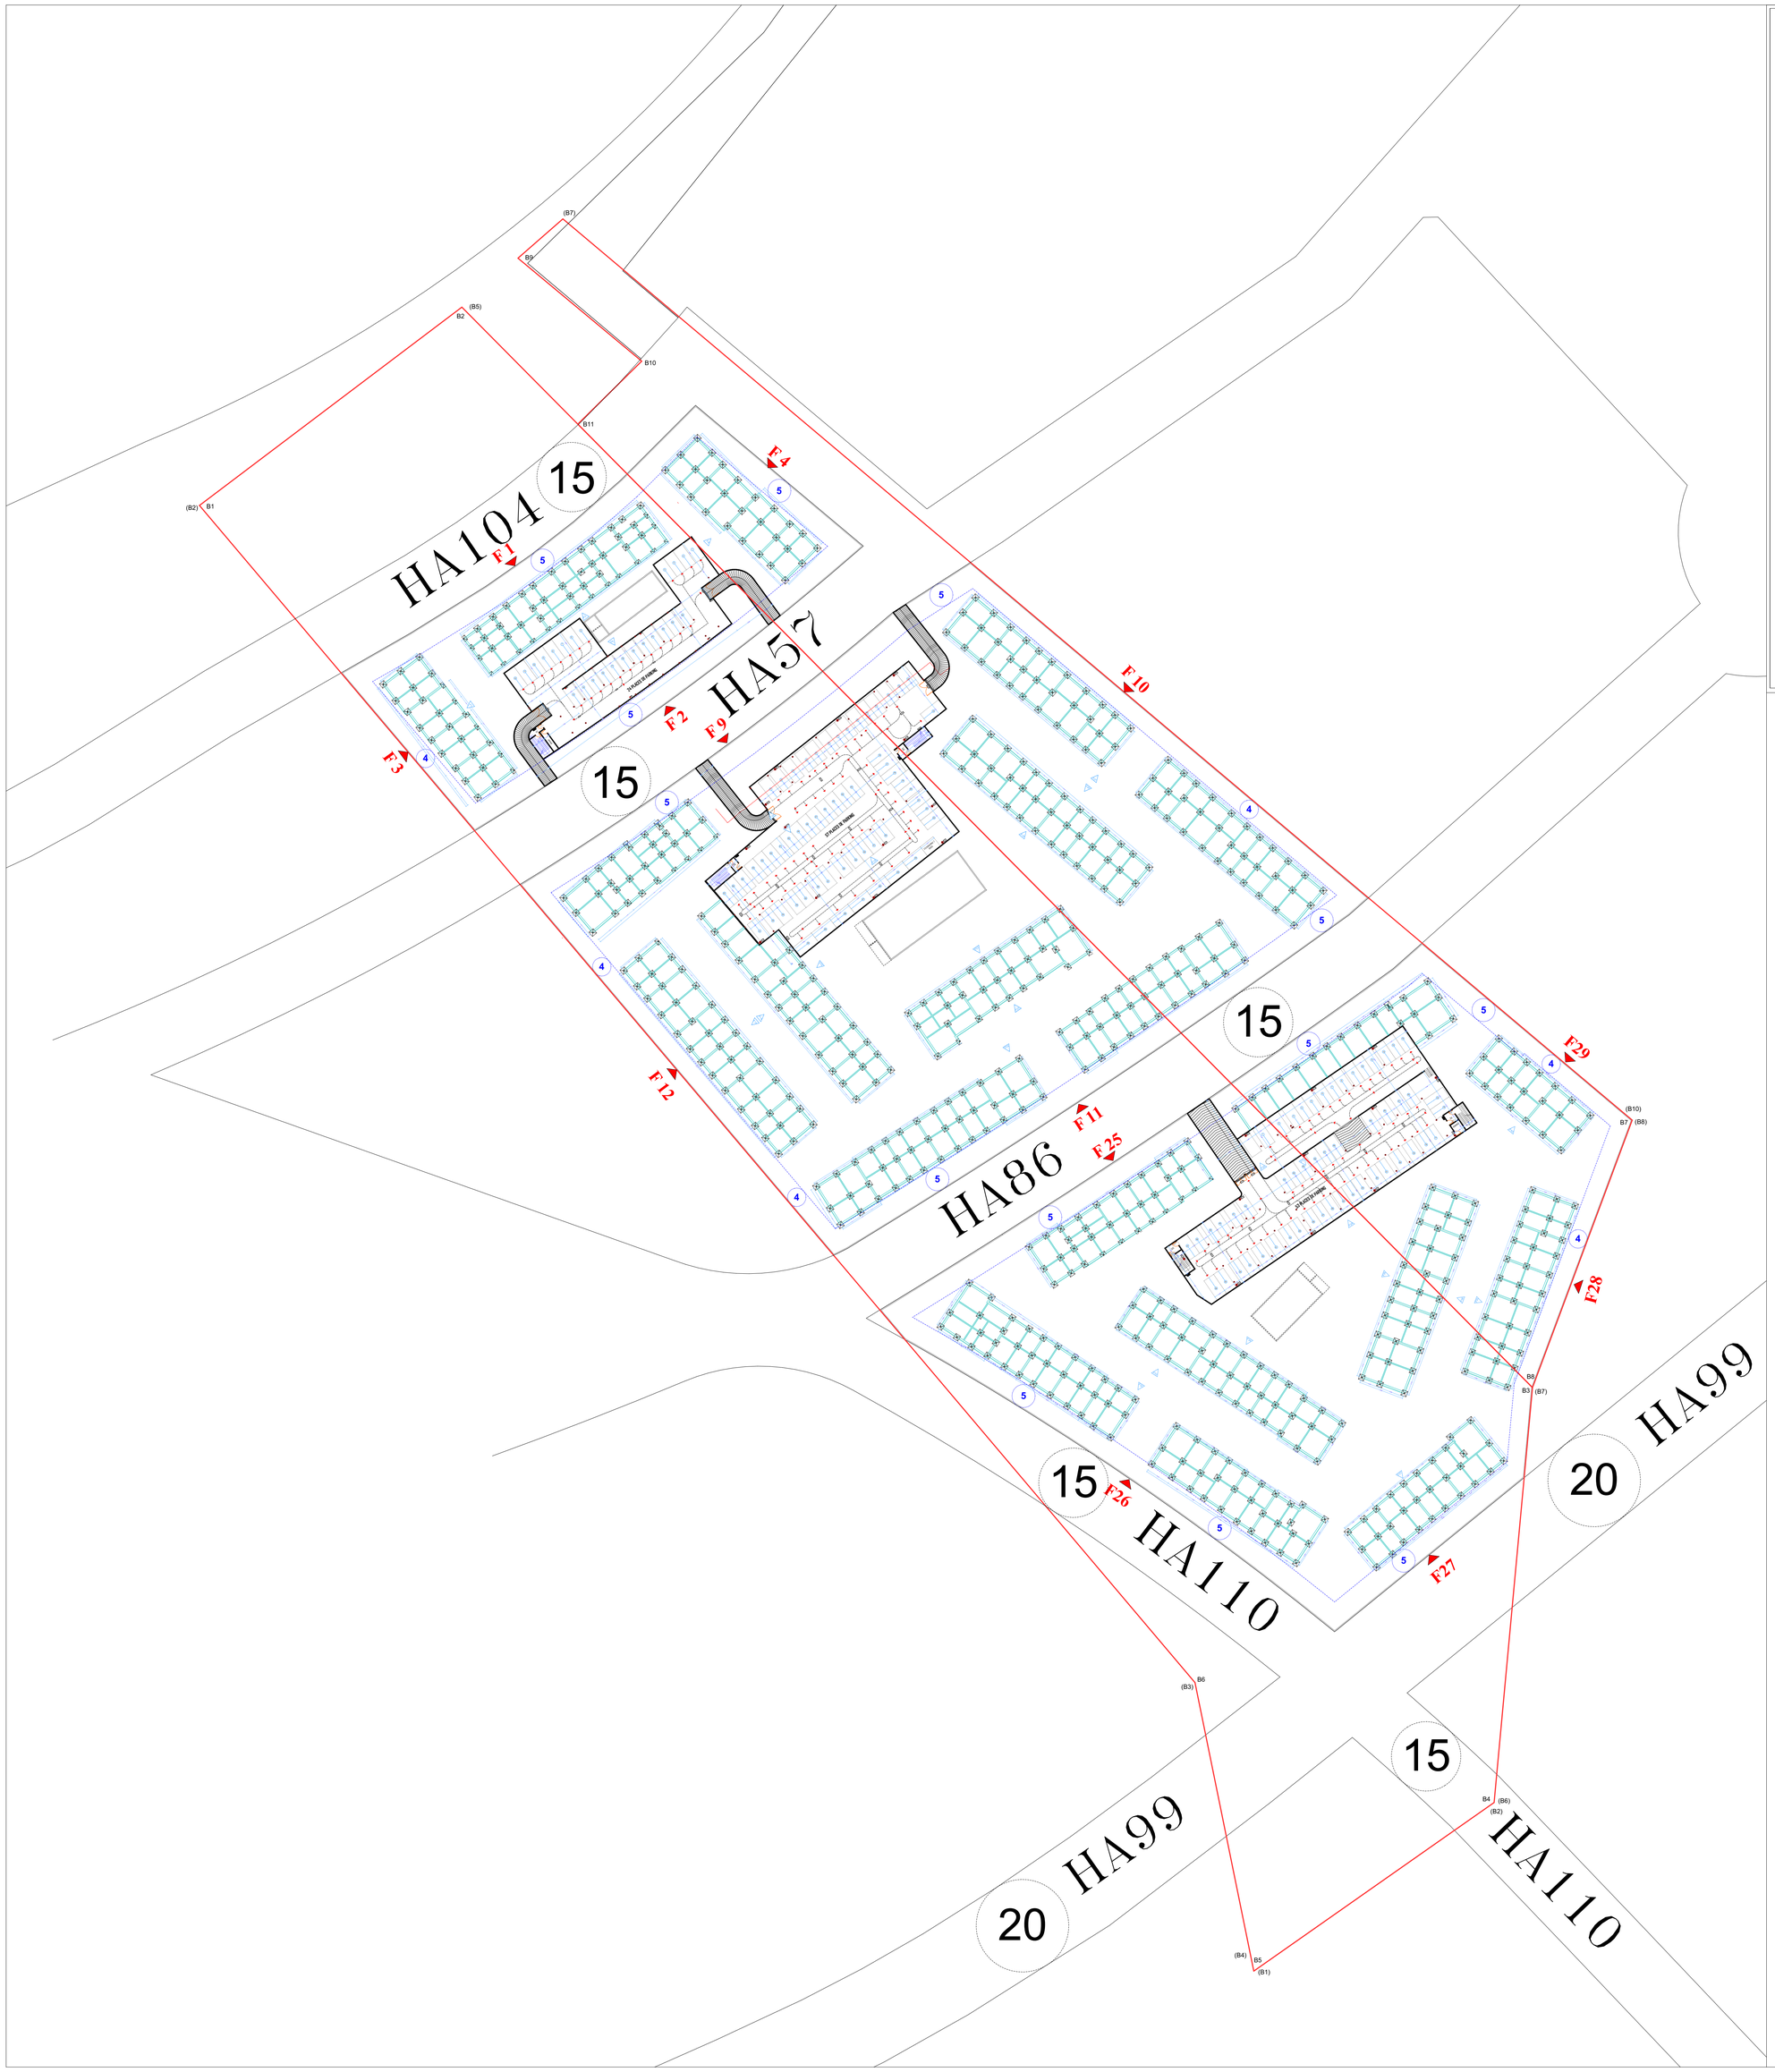

Sapience architecture
Atelier d'Architecture et d'Urbanisme

2 RES MARIE PT BR IMM A BUR 19 4ème ETAGE
TEMARA
Tel : 06.61.12.03.75
@ : sapience.architecture@gmail.com

ROYAUME DU MAROC
WILAYA DE LA REGION DE RABAT SALE KENITRA
PREFECTURE DE SKHIRAT TEMARA
COMMUNE DE HARHOURA

PROJET :

PROJET DE CONSTRUCTION D'UN GROUPEMENT D'HABITATION DE VILLAS EN VILLEGIATURE
PROJET NOURSINE

SITUATION :

PROPRIETE DITE :
'SAKHRA II' ET 'EL HABEL',
Commune Harhoura

MAITRE D'OUVRAGE :

ASSOCIATION NOURSINE
représentée par Monsieur
ABDERRAHIM DAHBI

PLANCHE :
5/13

ECHELLE :
1/500

DATE :
SEPTEMBRE 2024

TF :
25670/R
7113/R

PHASES

☐ APS ☐ PE


☒ APD


INTITULES :

- ☒ PLAN FONDATIONS ET PARKING EN SOUS-SOL
- ☐ PLAN SOUS-SOL
- ☐ PLAN RDC
- ☐ PLAN ETAGE
- ☐ PLAN MASSE
- ☐ FACADES
- ☐ COUPES ET FACADES INTERIEURES


VISAS :




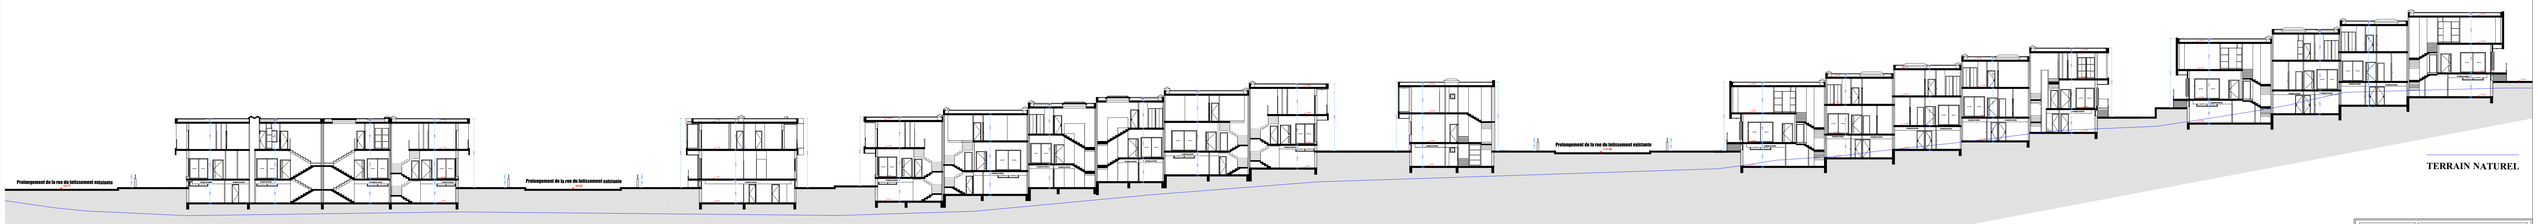

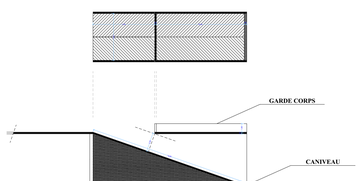


COUPE SUR RAMPES

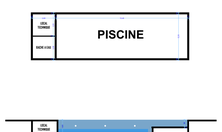

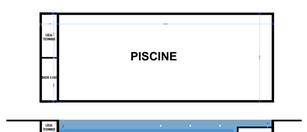



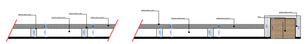

salam architecture
LYAS NAIM 5ème ETAGE,BOULEVARD ALLAL EL FASSI
N°1 HAY RIAD
B : salam.architecture@gmail.com

ROYAUME DU MAROC
WILAYA DE LA REGION DE RABAT SALE KENITRA
PREFECTURE DE SKHIRAT-TEMARA
COMMUNE DE HARHOURA


PROJET :
PROJET DE CONSTRUCTION D'UN GROUPEMENT D'HABITATION DE VILLAS DE VILLEGIATURE
PROJET NOUREINE

STATION :
PROPRIETE DITE :
"BAHARA II ET TIL HAMEL"
COMMUNE DE HARHOURA

MAITRE D'OUVRAGE :
ASSOCIATION NOUREINE
REPRESENTE PAR :
NADDYBAHAM ZAYAR

PLANCHE :	13/13	N°	ENCHAP. / LOT : LOT 1
TIRAGE :	1/100	PHASES	☑ PLAN FONDATION ET FARRAINS EN SOUS SOL ☑ PLAN RDC/ENTRESOL ☑ PLAN ETAGE ☑ PLAN COMBLE ☑ PLAN MASSE
DATE :	SEPTEMBRE 2024	☑ APS ☐ APD ☐ PC	☑ FACADES ☑ COUPES ET FILADES INTERIEURES

VISAS :

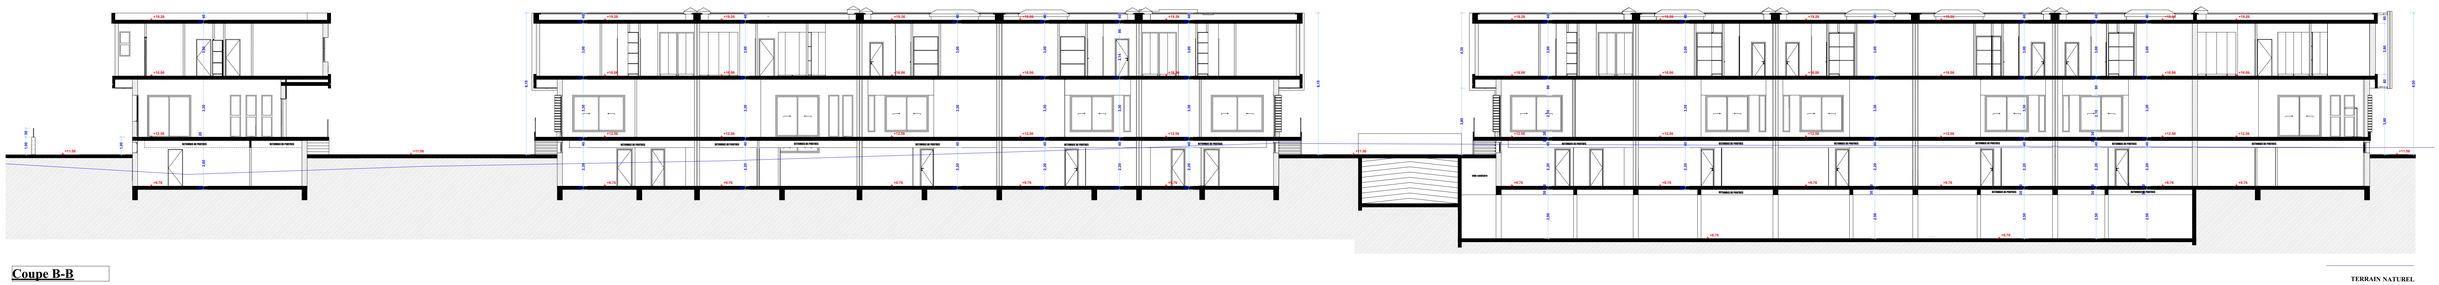

Coupe B-B

TERRAIN NATUREL



Façade 25 - Lot 3




Façade 27 - Lot 3




Façade 28 - Lot 3



Façade 29 - Lot 3

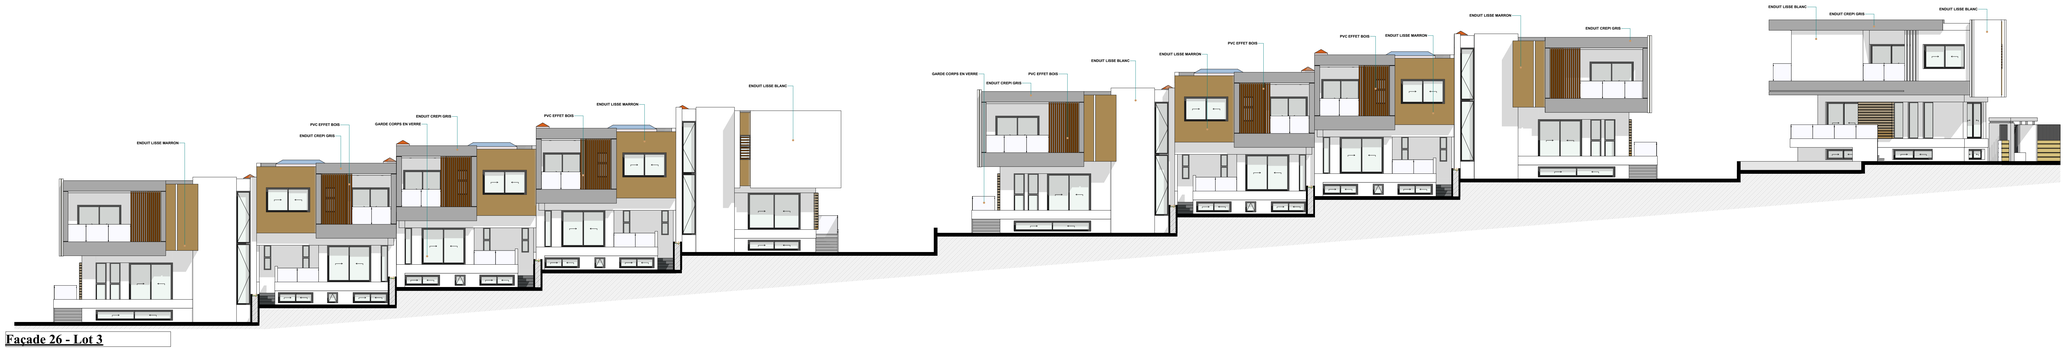

Façade 26 - Lot 3

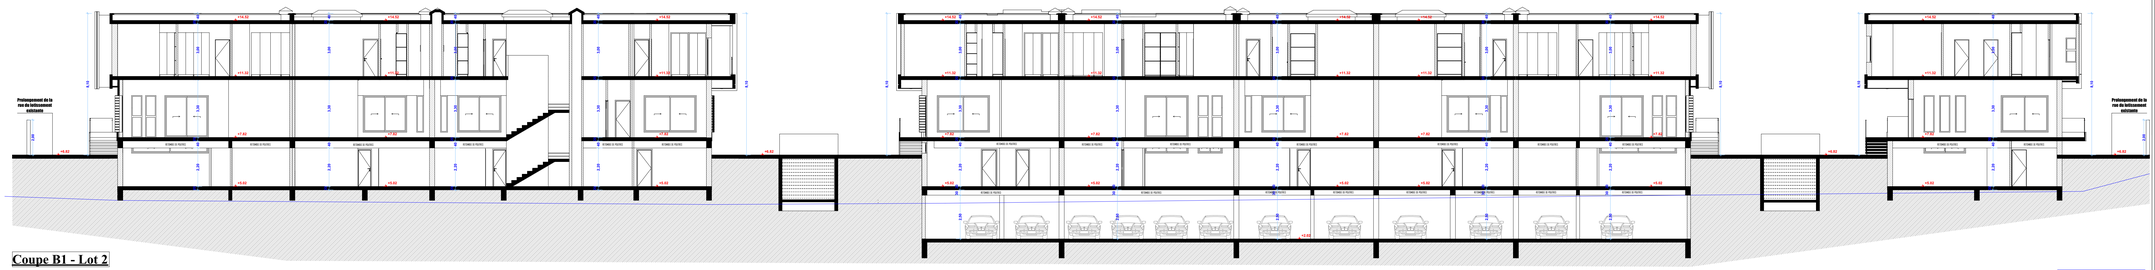

Coupe B1 - Lot 2

TERRAIN NATUREL

Sapience architecture
Atelier d'Architecture et d'Urbanisme

2 RES MARIE PT DR IMM A BUR 19 4ème ETAGE TEMARA
Tel : 06.61.12.83.75
@ : sapience.architecture@gmail.com

ROYAUME DU MAROC
WILAYADE LA REGION DE RABAT SALE KENITRA
PREFECTURE DE SKHIRAT TEMARA
COMMUNE DE HARHOURA

PROJET :
PROJET DE CONSTRUCTION D'UN GROUPEMENT D'HABITATION DE VILLAS EN VILLEGIATURE
PROJET NOURSINE

SITUATION :
PROPRIETE DITE :
"SAKHRA II" ET "EL HABEL",
COMMUNE DE HARHOURA

MAITRE D'OUVRAGE :
ASSOCIATION NOURSINE
représentée par Monsieur
ABDERRAHIM DAHBI

PLANCHE : 12/13

ECHELLE : 1/100

DATE : SEPTEMBRE 2024

TF : 25670/R
7113/R


PHASES
☐ APS ☐ PE
☑ APD

INTITULES :
☐ PLAN FONDATIONS ET PARKING EN SOUS-SOL
☐ PLAN SOUS-SOL
☐ PLAN RDC
☐ PLAN ETAGE
☐ PLAN MASSE
☑ FACADES
☑ COUPES ET FACADES INTERIEURES

VISAS :




Façade 20 - Lot 2

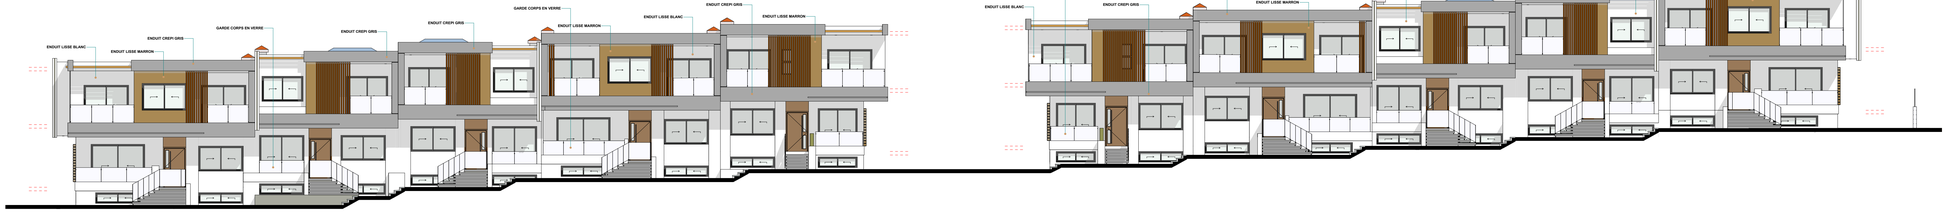

Façade 21 - Lot 2



Façade 22 - Lot 2

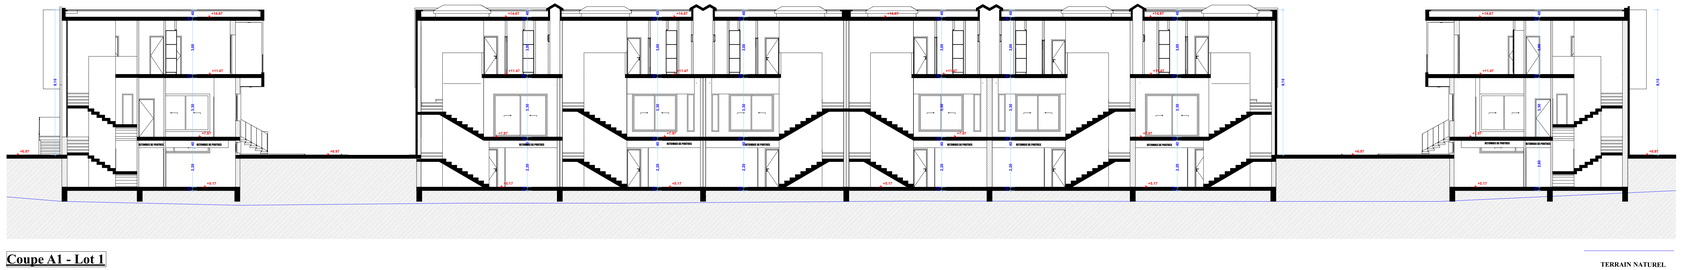

Coupe A1 - Lot 1

TERRAIN NATUREL



Façade 23 - Lot 2



Façade 24 - Lot 2

Sapience architecture
Atelier d'Architecture et d'Urbanisme
2 RES MARIE PT BR IMM A BUR 19 4ème ETAGE
10 000 RABAT
Tel : 06.61-12.03.75
@ : sapience.architecture@gmail.com

ROYAUME DU MAROC
WILAYA DE LA REGION DE RABAT SALE KENITRA
PREFECTURE DE SKHIRAT TEMARA
COMMUNE DE HARHOURA

PROJET :
PROJET DE CONSTRUCTION D'UN GROUPEMENT D'HABITATION DE VILLAS EN VILLEGIATURE
PROJET NOURSINE

SITUATION :
PROPRIETE DITE :
'SAKHRA II' ET 'EL HABEL',
COMMUNE DE HARHOURA

MAITRE D'OUVRAGE :
ASSOCIATION NOURSINE
représentée par Monsieur
ABDERRAHIM DAHBI

PLANCHE : 9/13
ECHELLE : 1/100
DATE : SEPTEMBRE 2024

TF : 25670/R 7113/R

PHASES
☐ APS ☐ PE
☐ APD

INTITULES : LOT 2
☐ PLAN FONDATIONS ET PARKING EN SOUS-SOL
☐ PLAN SOUS-SOL
☐ PLAN RDC
☐ PLAN ETAGE
☐ PLAN MASSE
☑ FACADES
☐ COUPES ET FACADES INTERIEURES

VISAS :



Façade 30 - Lot 3



Façade 31 - Lot 3



Façade 37 - Lot 3



Façade 32 - Lot 3



Façade 33 - Lot 3

Sapience architecture
Atelier d'Architecture et d'Urbanisme

2 RES MARIE PT BR IMM A BUR 19 4ème ETAGE
TEMARA
Tel : 06.61.12.03.75
@ : sapience.architecture@gmail.com

ROYAUME DU MAROC
WILAYA DE LA REGION DE RABAT SALE KENITRA
PREFECTURE DE SKHIRAT TEMARA
COMMUNE DE HARHOURA

PROJET :
PROJET DE CONSTRUCTION D'UN GROUPEMENT D'HABITATION DE VILLAS EN VILLEGIATURE
PROJET NOURSINE

SITUATION :
PROPRIETE DITE :
'SAKHRA II' ET 'EL HABEL',
COMMUNE DE HARHOURA

MAITRE D'OUVRAGE :
ASSOCIATION NOURSINE
représentée par Monsieur
ABDERRAHIM DAHBI

PLANCHE : 11/13

ECHELLE : 1/100

DATE : SEPTEMBRE 2024

TF : 25670/R 7113/R

PHASES

☐ APS ☐ PE

☑ APD

INTITULES : LOT 1

- ☐ PLAN FONDATIONS ET PARKING EN SOUS-SOL
- ☐ PLAN SOUS-SOL
- ☐ PLAN RDC
- ☐ PLAN ETAGE
- ☐ PLAN MASSE
- ☒ FACADES
- ☐ COUPES ET FACADES INTERIEURES

VISAS :



Façade 34 - Lot 3



Façade 35 - Lot 3



Façade 36 - Lot 3



Façade 38 - Lot 3



Façade 39 - Lot 3



Façade 40 - Lot 3

Sapience architecture
Atelier d'Architecture et d'Urbanisme

2 RES MARIE PT BR IMM A BUR 19 4ème ETAGE TEMARA
Tel : 06.61.12.03.75
@ : sapience.architecture@gmail.com

ROYAUME DU MAROC
WILAYADE LA REGION DE RABAT SALE KENITRA
PREFECTURE DE SKHIRAT TEMARA
COMMUNE DE HARHOURA

PROJET :
PROJET DE CONSTRUCTION D'UN GROUPEMENT D'HABITATION DE VILLAS EN VILLEGIATURE
PROJET NOURSINE

SITUATION :
PROPRIETE DITE :
'SAKHRA II' ET 'EL HABEL',
COMMUNE DE HARHOURA

MAITRE D'OUVRAGE :
ASSOCIATION NOURSINE
représentée par Monsieur
ABDERRAHIM DAHBI

PLANCHE :
10/13

ECHELLE :
1/100


DATE :
SEPTEMBRE 2024

TF :
25670/R
7113/R

PHASES
☐ APS ☐ PE
☑ APD

INTITULES : LOT 1
- ☐ PLAN FONDATIONS ET PARKING EN SOUS-SOL
- ☐ PLAN SOUS-SOL
- ☐ PLAN RDC
- ☐ PLAN ETAGE
- ☐ PLAN MASSE
- ☑ FACADES
- ☐ COUPES ET FACADES INTERIEURES

VISAS :

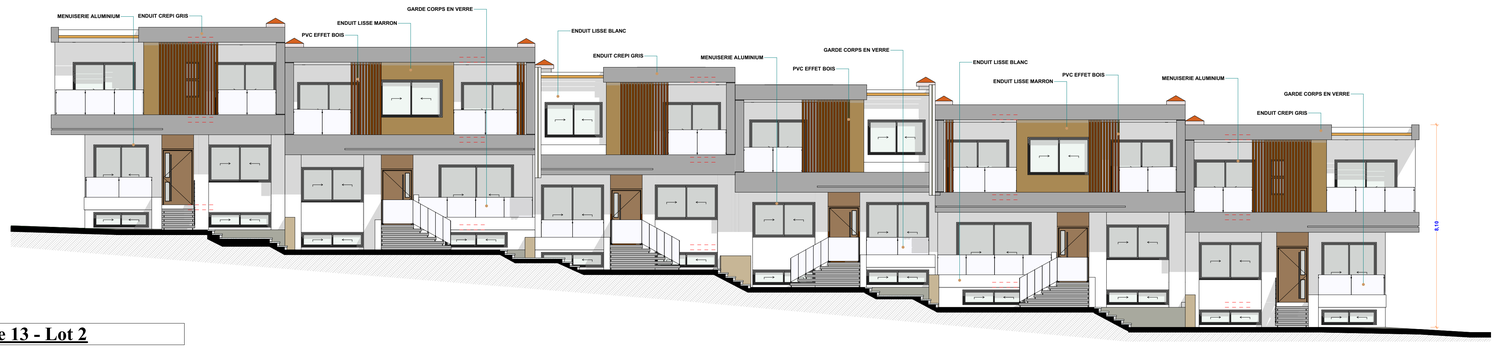

Façade 13 - Lot 2



Façade 14 - Lot 2



Façade 15 - Lot 2





Façade 16 - Lot 2



Façade 17 - Lot 2



Façade 18 - Lot 2



Façade 19 - Lot 2

Sapience architecture
Atelier d'Architecture et d'Urbanisme

2 RES MARIE PT BR IMM A BUR 19 4ème ETAGE
TEMARA
Tel : 06.61.12.03.75
@ : sapience.architecture@gmail.com

ROYAUME DU MAROC
WILAYA DE LA REGION DE RABAT SALE KENITRA
PREFECTURE DE SKHIRAT TEMARA
COMMUNE DE HARHOURA

PROJET :
PROJET DE CONSTRUCTION D'UN GROUPEMENT D'HABITATION DE VILLAS EN VILLEGIATURE
PROJET NOURSINE

SITUATION :
PROPRIETE DITE :
'SAKHRA II' ET 'EL HABEL',
COMMUNE DE HARHOURA

MAITRE D'OUVRAGE :
ASSOCIATION NOURSINE
représentée par Monsieur
ABDERRAHIM DAHBI

PLANCHE : 8/13
ECHELLE : 1/100
DATE : SEPTEMBRE 2024

TF : 25670/R
7113/R


PHASES
☐ APS ☐ PE
☒ APD

INTITULES : LOT 1
- ☐ PLAN FONDATIONS ET PARKING EN SOUS-SOL
- ☐ PLAN SOUS-SOL
- ☐ PLAN RDC
- ☐ PLAN ETAGE
- ☐ PLAN MASSE
- ☒ FACADES
- ☐ COUPES ET FACADES INTERIEURES

VISAS :



Façade 9 - Lot 2

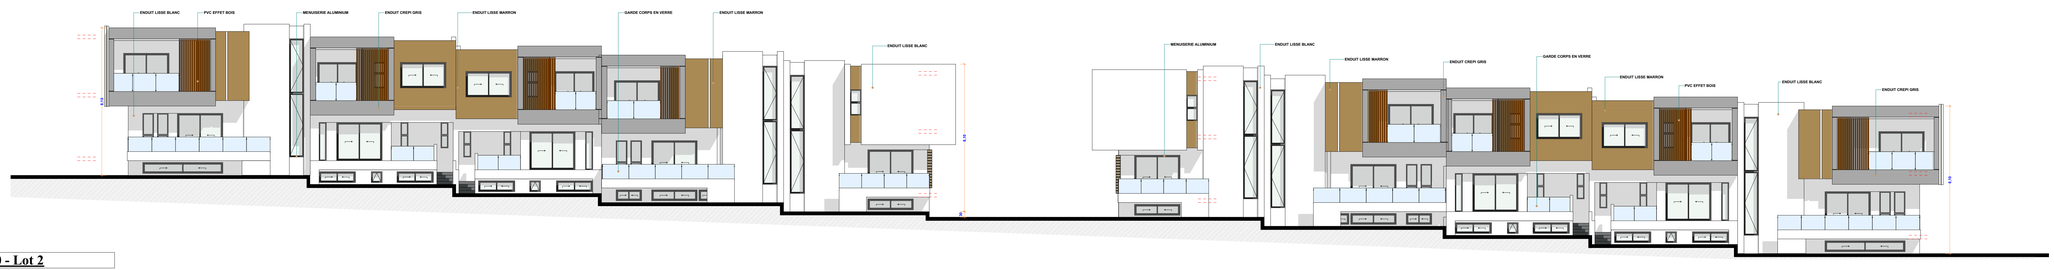

Façade 10 - Lot 2



Façade 11 - Lot 2



Façade 12 - Lot 2

Saâcence architecture
Atelier d'Architecture et d'Urbanisme

2 RES MARIE PT BR IMM A BUR 19 4ème ETAGE
TEMARA
Tel : 06.61.12.03.75
@ : sapience.architecture@gmail.com

ROYAUME DU MAROC
WILAYADE LA REGION DE RABAT SALE KENITRA
PREFECTURE DE SKHIRAT TEMARA
COMMUNE DE HARHOURA

PROJET :
PROJET DE CONSTRUCTION D'UN GROUPEMENT D'HABITATION DE VILLAS EN VILLEGIATURE
PROJET NOURSINE

SITUATION :
PROPRIETE DITE :
'SAKHRA II' ET 'EL HABEL',
COMMUNE DE HARHOURA

MAITRE D'OUVRAGE :
ASSOCIATION NOURSINE
représentée par Monsieur
ABDERRAHIM DAHBI

PLANCHE : 7/13

ECHELLE : 1/100

DATE : SEPTEMBRE 2024

TF : 25670/R 7113/R

PHASES
☐ APS ☐ PE
☑ APD

INTITULES : LOT 2
- ☐ PLAN FONDATIONS ET PARKING EN SOUS-SOL
- ☐ PLAN SOUS-SOL
- ☐ PLAN RDC
- ☐ PLAN ETAGE
- ☐ PLAN MASSE
- ☑ FACADES
- ☐ COUPES ET FACADES INTERIEURES


VISAS :



Façade 1 - Lot 1



Façade 2 - Lot 1

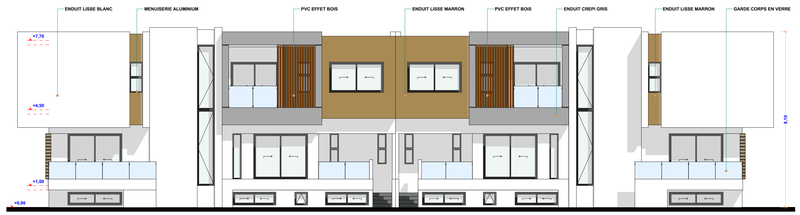

Façade 3 - Lot 1



Façade 4 - Lot 1



Façade 5 - Lot 1



Façade 7 - Lot 1



Façade 6 - Lot 1



Façade 8 - Lot 1

Sapience architecture
Atelier d'Architecture et d'Urbanisme

2 RES MARIE PT BR IMM A BUR 19 4ème ETAGE
TEMARA
Tel : 06.61.12.03.75
@ : sapience.architecture@gmail.com

ROYAUME DU MAROC
WILAYADE LA REGION DE RABAT SALE KENITRA
PREFECTURE DE SKHIRAT TEMARA
COMMUNE DE HARHOURA

PROJET :
PROJET DE CONSTRUCTION D'UN GROUPEMENT D'HABITATION DE VILLAS EN VILLEGIATURE
PROJET NOURSINE

SITUATION :
PROPRIETE DITE :
'SAKHRA II' ET 'EL HABEL',
COMMUNE DE HARHOURA

MAITRE D'OUVRAGE :
ASSOCIATION NOURSINE
représentée par Monsieur
ABDERRAHIM DAHBI

PLANCHE : 6/13

ECHELLE : 1/100

DATE : SEPTEMBRE 2024

TF : 25670/R
7113/R

PHASES
☐ APS ☐ PE
☒ APD

INTITULES : LOT 1
☐ PLAN FONDATIONS ET PARKING EN SOUS-SOL
☐ PLAN SOUS-SOL
☐ PLAN RDC
☐ PLAN ETAGE
☐ PLAN MASSE
☒ FACADES
☒ COUPES ET FACADES INTERIEURES

VISAS :